


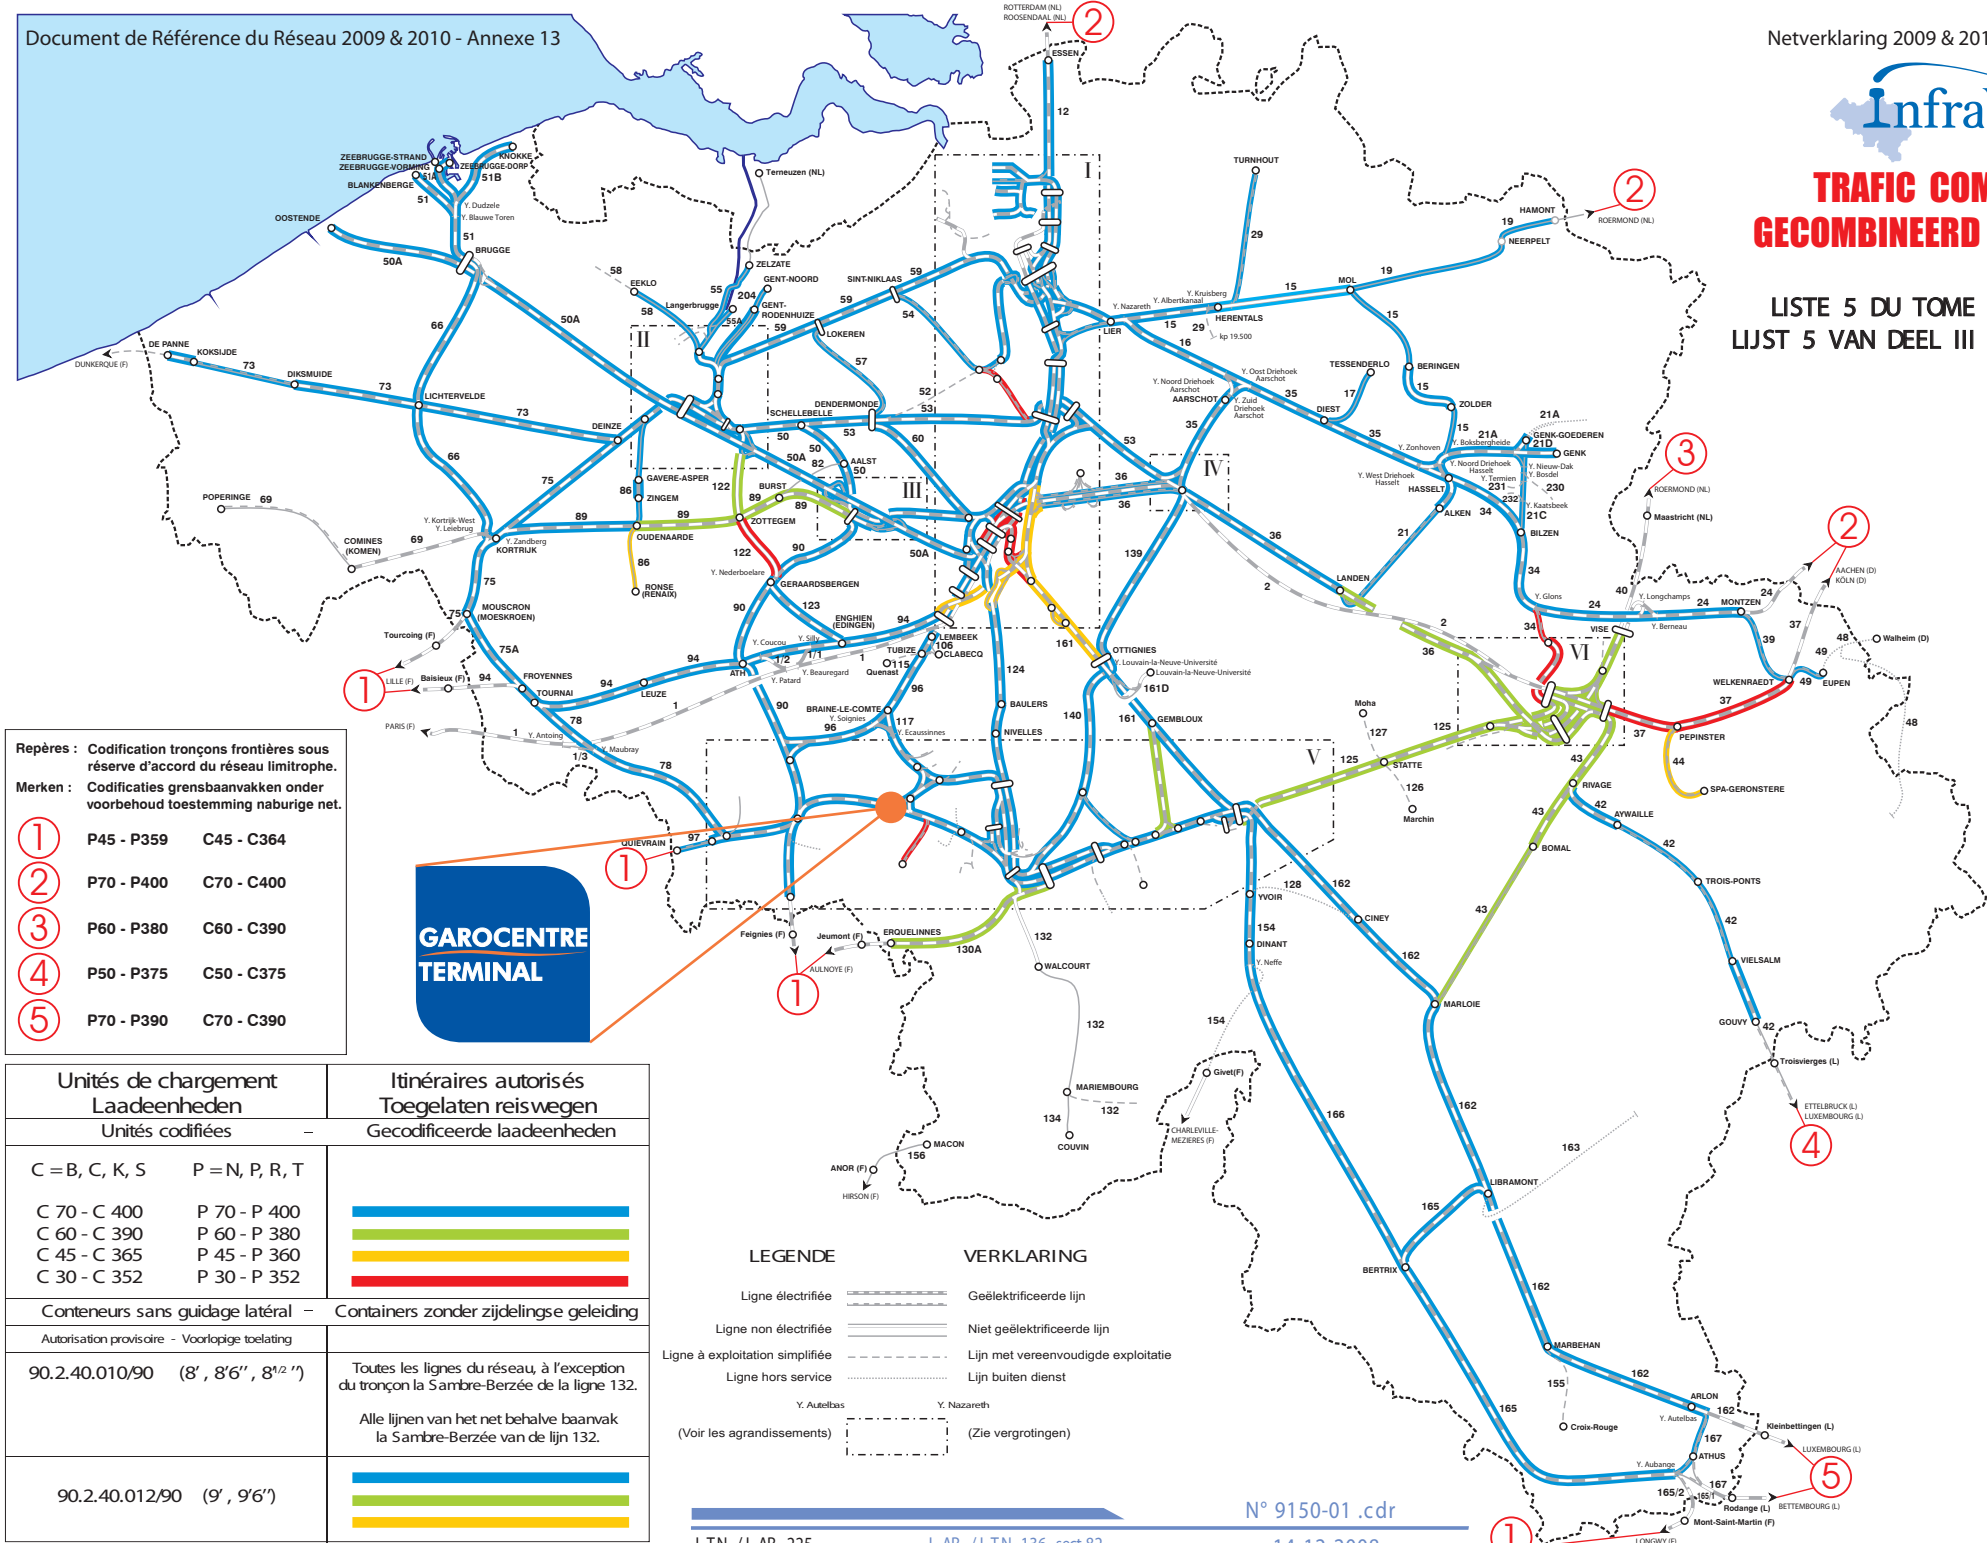

**TRAFIC COMBINE
GECOMBINEERD VERVOER**

**LISTE 5 DU TOME III DU LST
LIJST 5 VAN DEEL III VAN HET BVT**



- Repères : Codification tronçons frontières sous réserve d'accord du réseau limitrophe.
 Merken : Codifications grensbaanvakken onder voorbehoud toestemming naburige net.
- ① P45 - P359 C45 - C364
 - ② P70 - P400 C70 - C400
 - ③ P60 - P380 C60 - C390
 - ④ P50 - P375 C50 - C375
 - ⑤ P70 - P390 C70 - C390



Unités de chargement Laadeenheden	Itinéraires autorisés Toegelaten reizenwegen
Unités codifiées	Gecodificeerde laadeenheden
C = B, C, K, S P = N, P, R, T	
C 70 - C 400 P 70 - P 400	
C 60 - C 390 P 60 - P 380	
C 45 - C 365 P 45 - P 360	
C 30 - C 352 P 30 - P 352	
Conteneurs sans guidage latéral - Containers zonder zijdelingse geleiding	
Authorisation provisoire - Voorlopige toelating	
90.2.40.010/90 (8', 8'6'', 8'1/2'')	Toutes les lignes du réseau, à l'exception du tronçon la Sambre-Berzée de la ligne 132.
	Alle lijnen van het net behalve baanvak la Sambre-Berzée van de lijn 132.
90.2.40.012/90 (9', 9'6'')	

LEGENDE

- Ligne électrifiée Geëlectrificeerde lijn
- Ligne non électrifiée Niet geëlectrificeerde lijn
- Ligne à exploitation simplifiée Lijn met vereenvoudigde exploitatie
- Ligne hors service Lijn buiten dienst

VERKLARING

- Geëlectrificeerde lijn
- Niet geëlectrificeerde lijn
- Lijn met vereenvoudigde exploitatie
- Lijn buiten dienst

Y. Autebas Y. Nazareth
 (Voir les agrandissements) (Zie vergrotingen)



TRAFIC COMBINE GECOMBINEERD VERVOER

AGRANDISSEMENTS/VERGROTINGEN
LISTE 5 DU TOME III DU LST
LIJST 5 VAN DEEL III VAN HET BVT

I-TN. /I-AR. 233 I-AR. /I-TN. 136 sect.82 14-12-2008

